


FASADE VEST

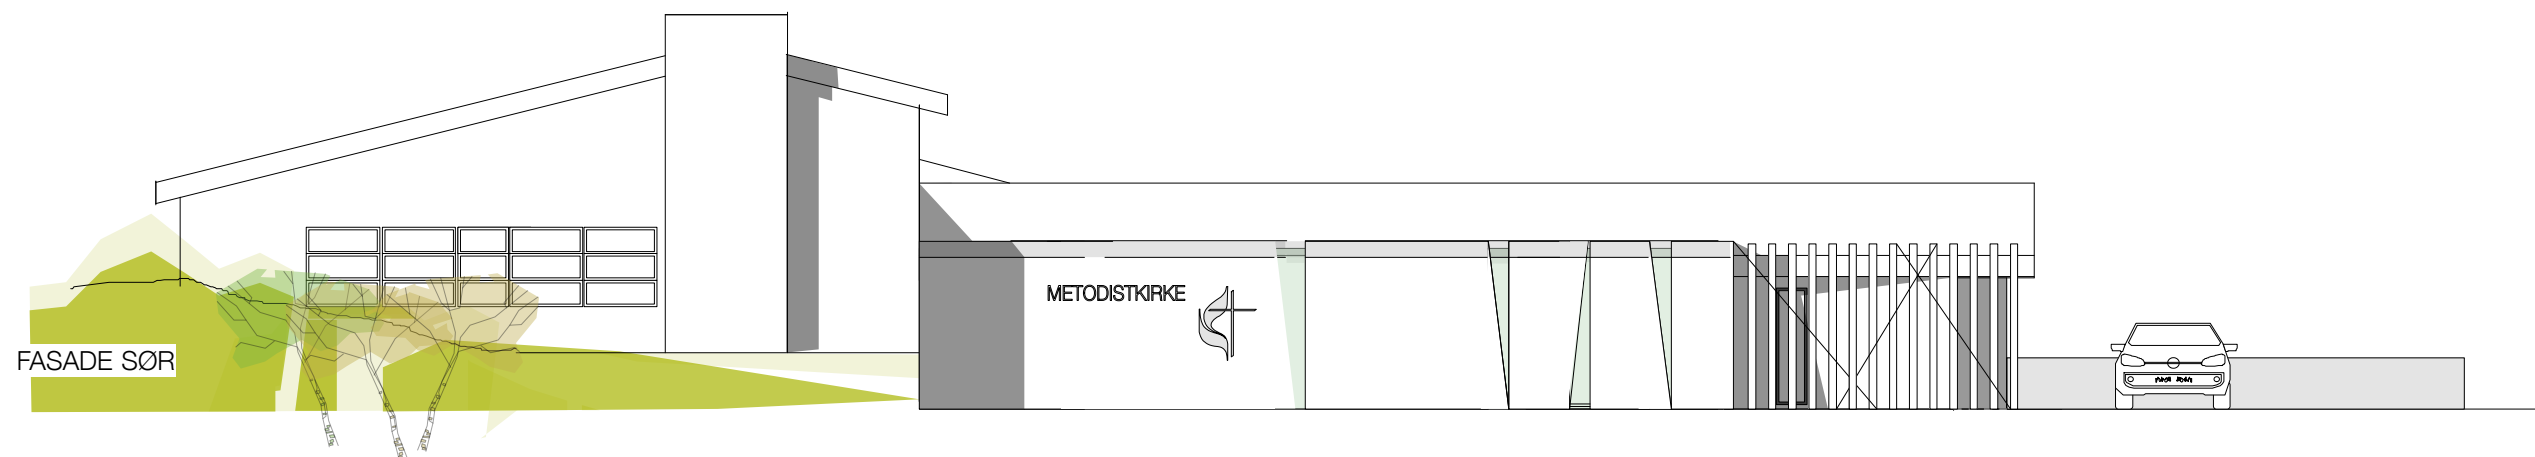

FASADE SØR